


PŮDORYS 3.NP

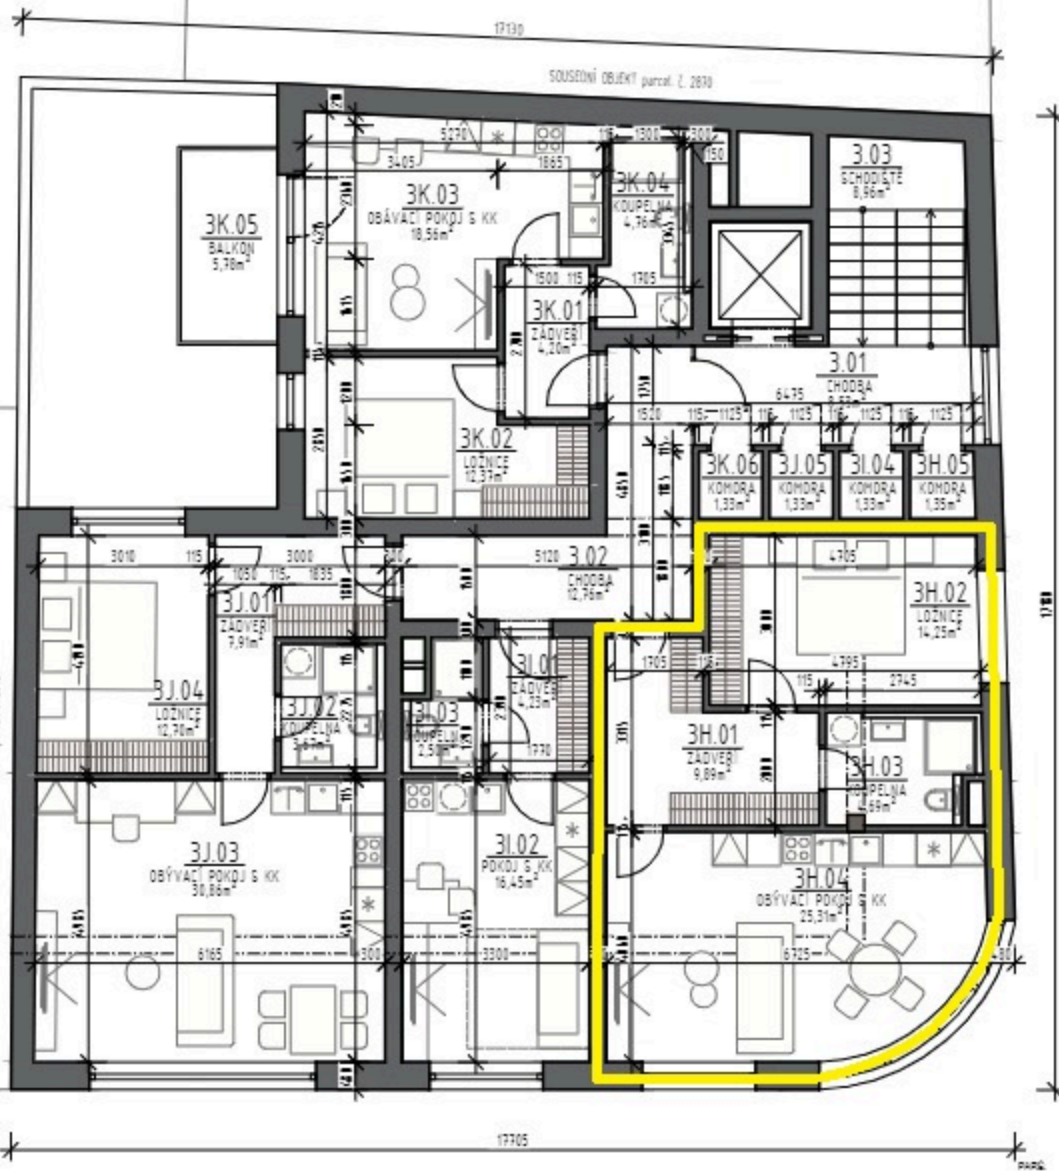

LEGENDA BYTŮ 3.NP

OZN.	TYP BYTU	PLOCHA [m ²]	S. V. [mm]	POZNÁMKA
3H	2+KK	54,14	2600	
3J	1+KK	23,18	2600	
3J	2+KK	55,14	2600	
3K	2+KK	39,89	2600	
CELKEM		172,35		



MIKŠÍČKOVÁ
REZIDENCE



HLAVNÍ NÁVYR PROJEKTU
JIRÍ VOLÁŘEK

ZODPOVĚDNÝ PROJEKTANT
ING. ARCH. IDENÁK BUREŠ

PROJEKTANT
ING. ARCH. MARTINA TRUCOVÁ

ADRESA 200,13 m n. m.

STAVBA BYTOVÝ DŮM MIKŠÍČKOVÁ 21

MÍSTO MIKŠÍČKOVÁ 1500 01, 615 02 Brno - Štěrba

INVESTOR BBND GROUP s.r.o., Vězeň 103, 604 01 Dobruška

STUPEŇ DOKUMENTACE PRO SPOLEČNÉ POVOLENÍ

ČÁST D.1.1 - ARCHITECTONICKO-STAVBNÍ ŘEŠENÍ

SO 01 - Řešený objekt

PŮDORYS 3.NP



DATA 02/2024

MĚŘÍTKO 1:100

STRANA 104