


# PŮDORYS 2.NP

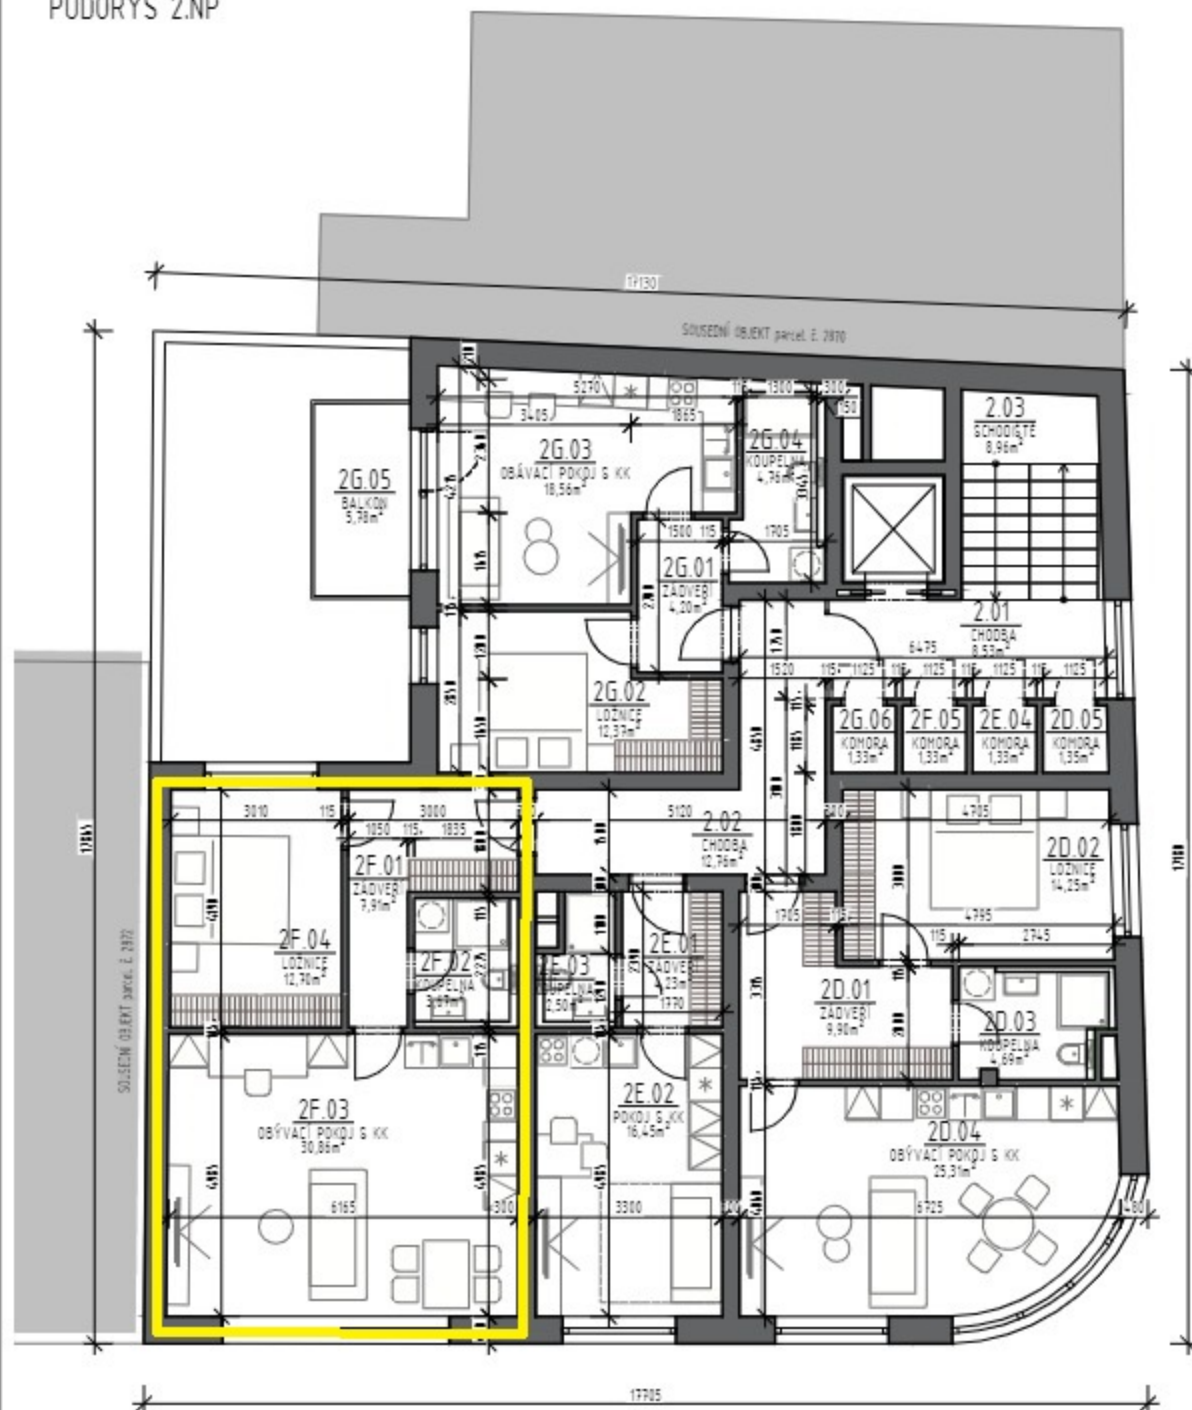

## LEGENDA BYTŮ 2.NP

| OZN.   | TYP BYTU | PLOCHA [m <sup>2</sup> ] | S. V. [mm] | POZNÁMKA |
|--------|----------|--------------------------|------------|----------|
| 2D     | 2+KK     | 54,14                    | 2600       |          |
| 2E     | 1+KK     | 23,18                    | 2600       |          |
| 2F     | 2+KK     | 55,14                    | 2600       |          |
| 2G     | 2+KK     | 39,89                    | 2600       |          |
| CELKEM |          | 172,35                   |            |          |



**MIKŠÍČKOVÁ**  
REZIDENCE

PARD.  
RAŠTVO



HLAVNÍ INŽENÝR PROJEKTU  
JIRÍ VOLÁŘEK  
SOPODŘADNÝ PROJEKTANT  
ING. ARCH. IŠTĚNKA BUREŠ  
PROJEKTANT  
ING. ARCH. MARTINA TRUČOVÁ

ADRA 200,13 m n. m.

STAVBA: BYTOVÝ DŮM MIKŠÍČKOVÁ 21

MÍSTO: Mikšíčková 1500/1, 615 02 Brno - Střelice

INVESTOR: BBDO GROUP a.s., Vězeň 103, 604 01 Olomouček

STUPEŇ: DOKUMENTACE PRO SPOLEČNÉ POVOLENÍ

ČÁST: 01.1 - ARCHITECTONICKO-STAVBNÍ ŘEŠENÍ

SO 01 - Řešený objekt

VÝKRES: PŮDORYS 2.NP



DATA: 02/2024

MĚRÍTKO: 1:100

STRANA: 103